




COBERTURA - 01A
SEM ESCALA

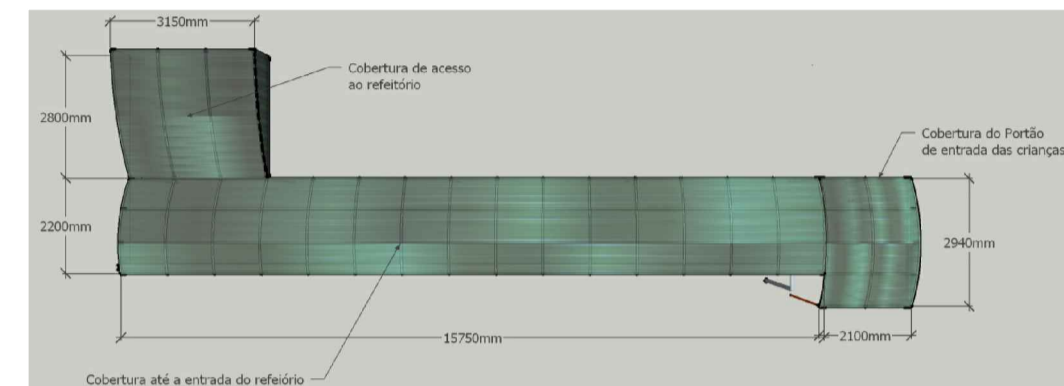


COBERTURA - 01B
SEM ESCALA

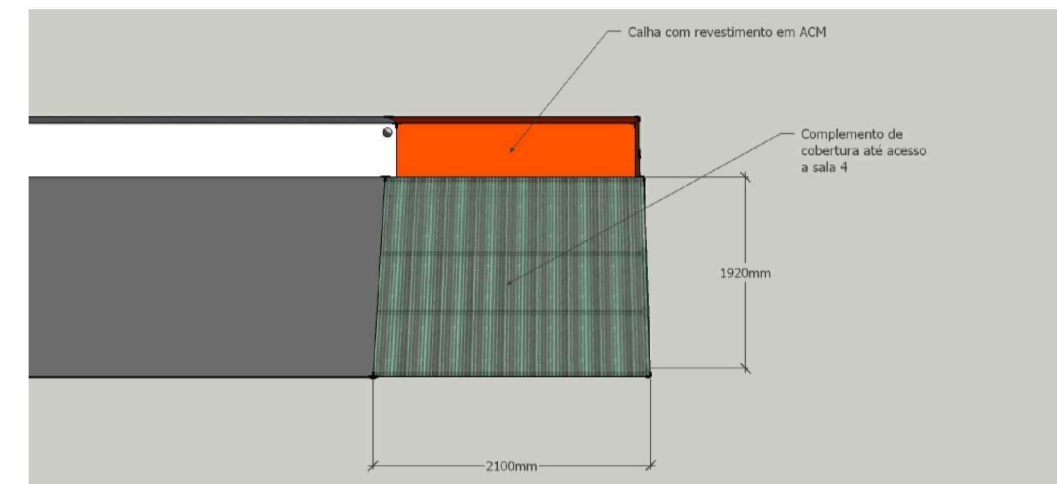


COBERTURA - 02
SEM ESCALA

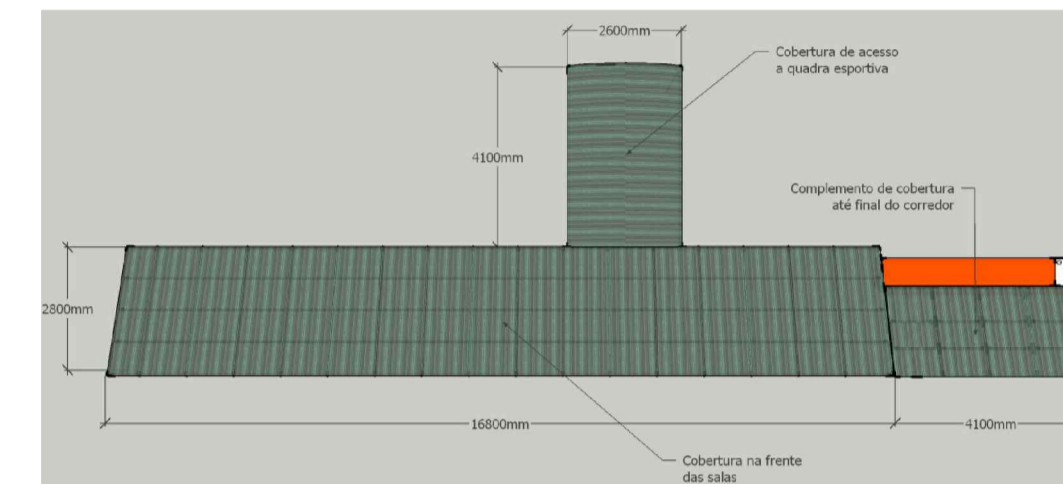

COBERTURA - 03
SEM ESCALA

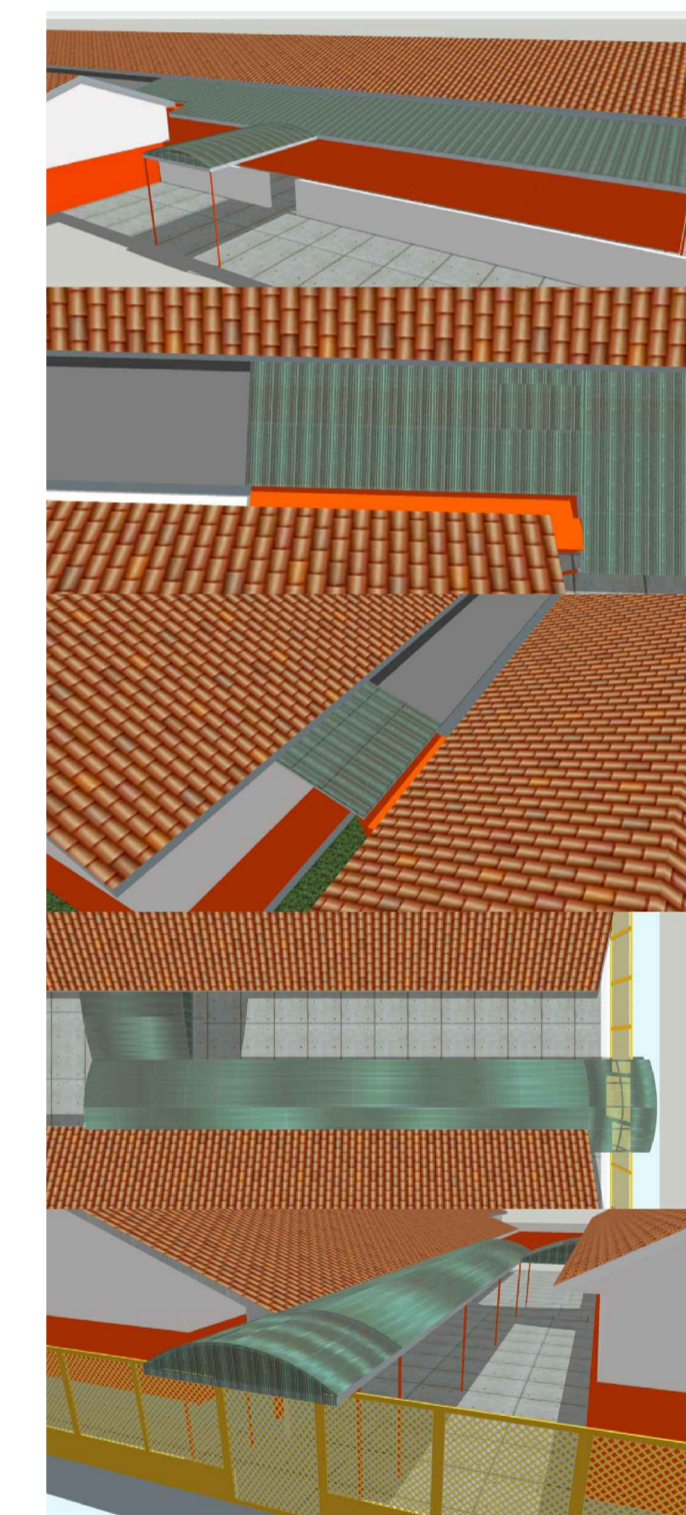

DETALHE - 04
SEM ESCALA

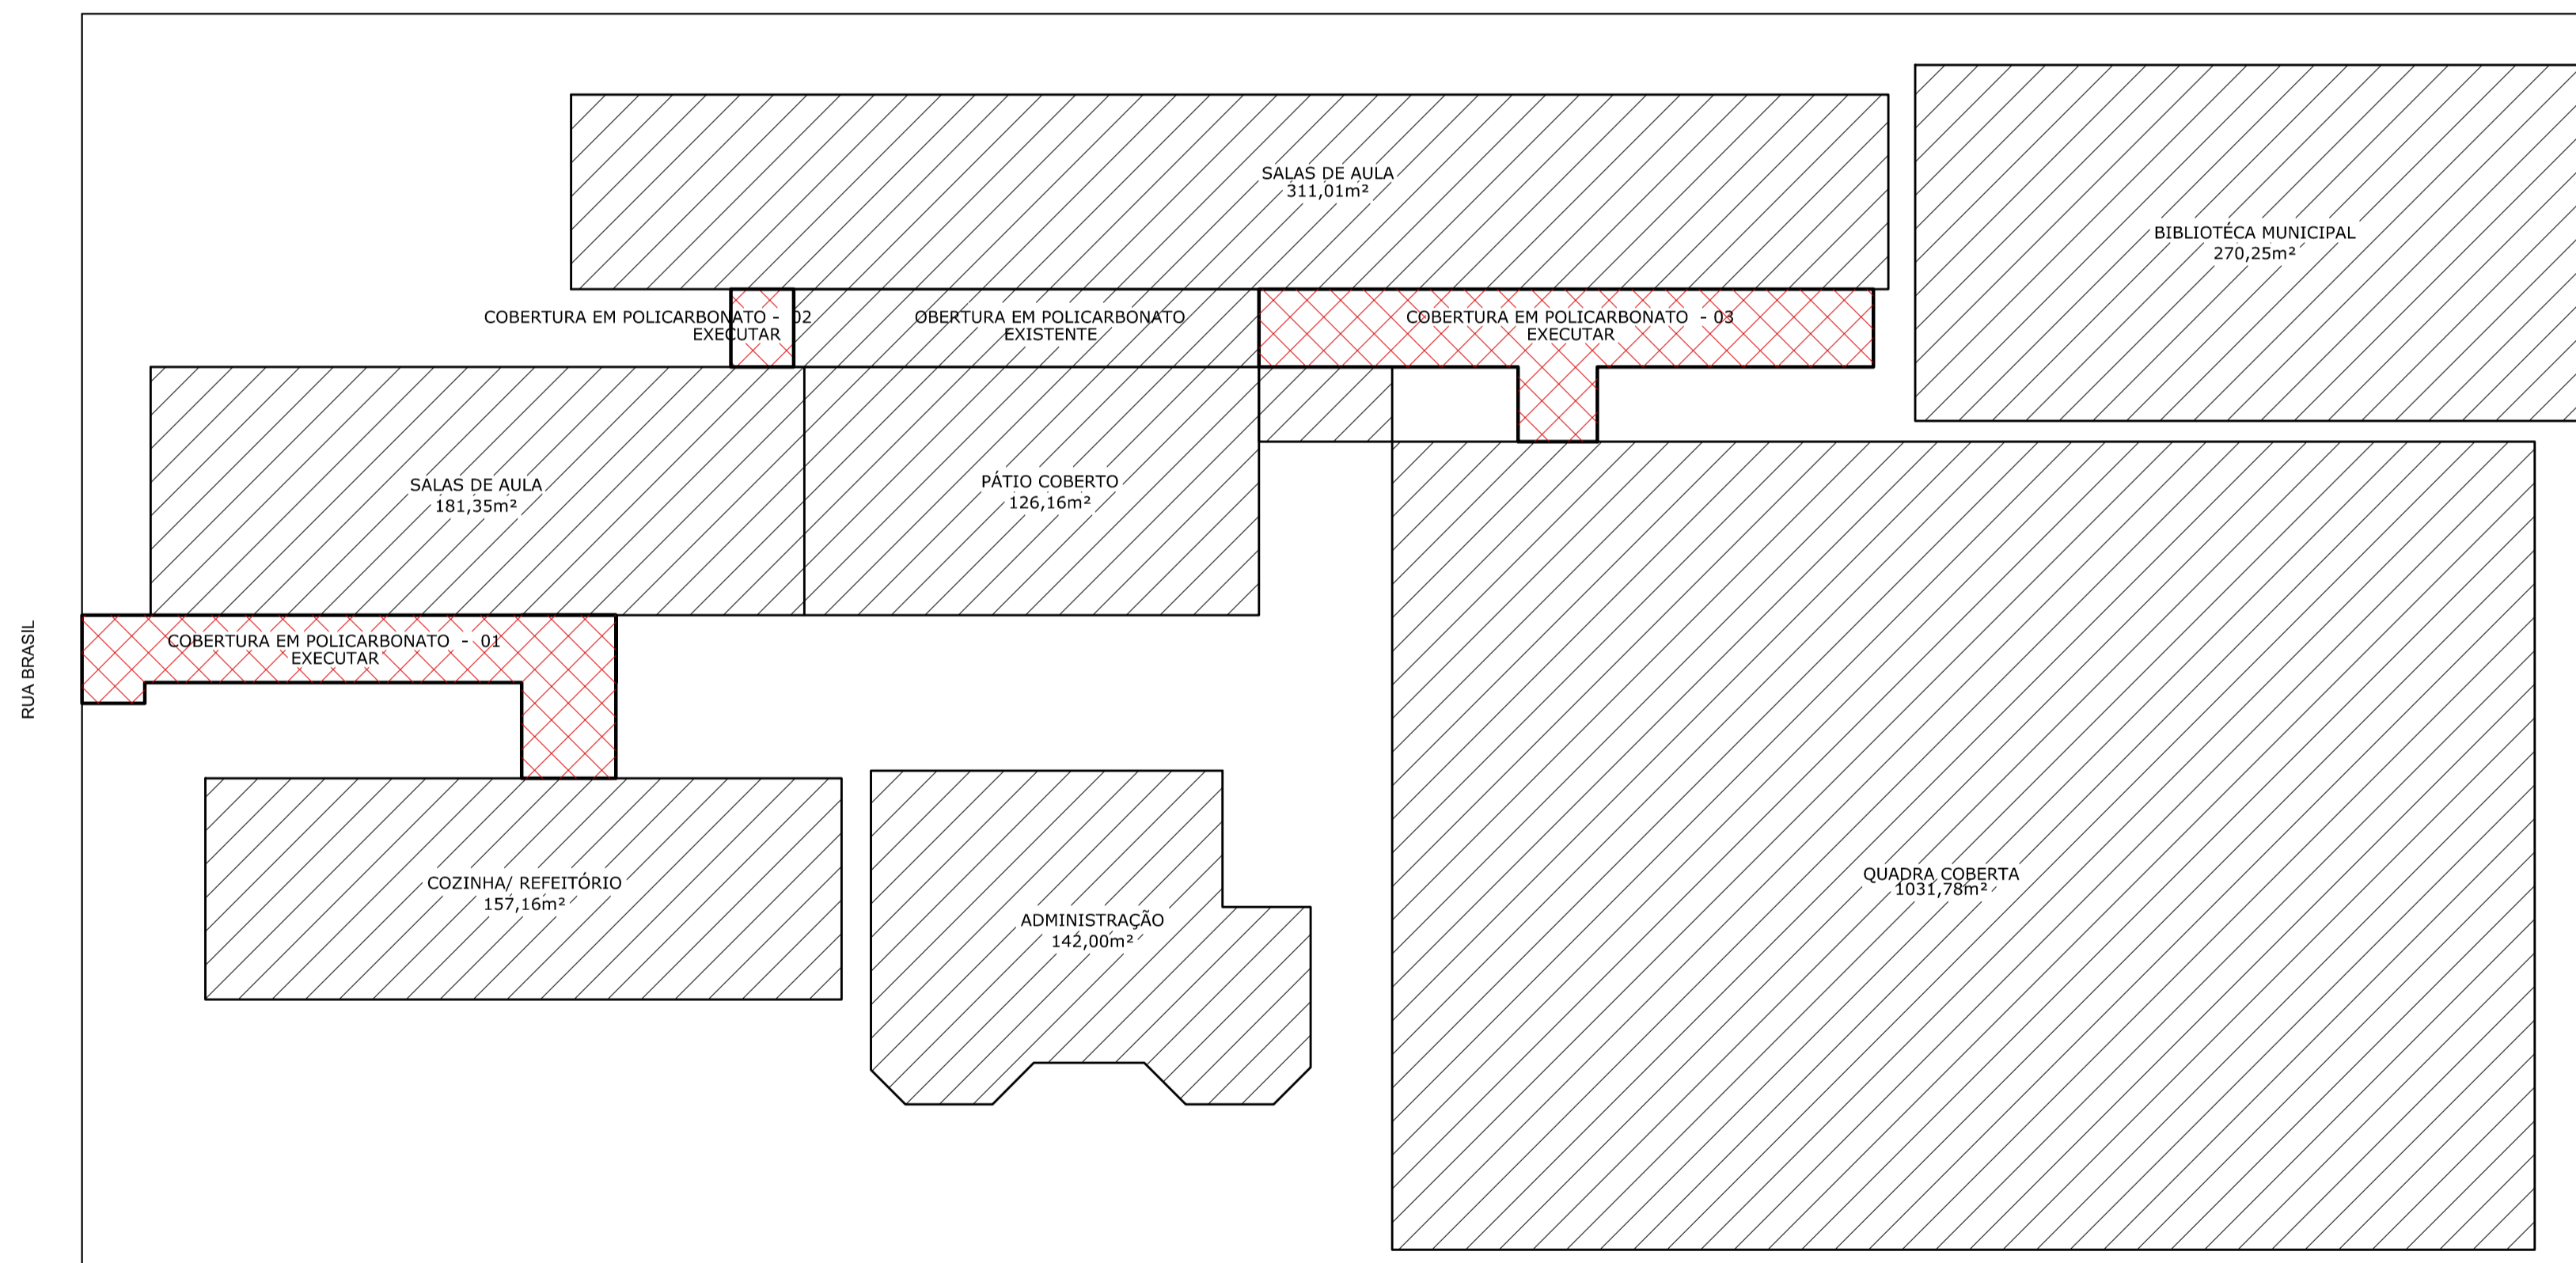

IMPLANTAÇÃO
ESCALA: 1/200

PROJETO FOLHA ÚNICA


ASSUNTO- EMEIEF - INSTALAÇÃO DE COBERTURA EM POLICARBONATO

LOCAL- RUA BAHIA COM RUA PIAUÍ - CENTRO - IACRI/ S.P.

INTERESSADA- PREFEITURA MUNICIPAL DE IACRI/ S.P.

ESCALA- INDICADAS

SITUAÇÃO S/ ESCALA

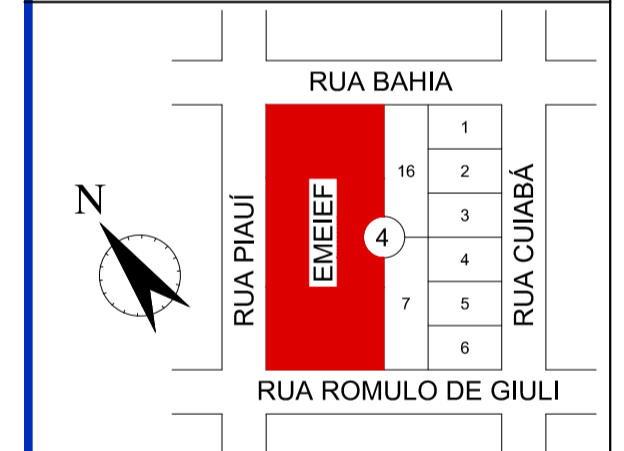

CLAUDIO ANDREASSA
PREFEITO MUNICIPAL

CLAUDIR JOSÉ MANDELLI
ENGº CIVIL - CREA-SP - 0601650245

ÁREA:
TOTAL ----- 2.328,28m²

IACRI, 25 DE AGOSTO DE 2016