
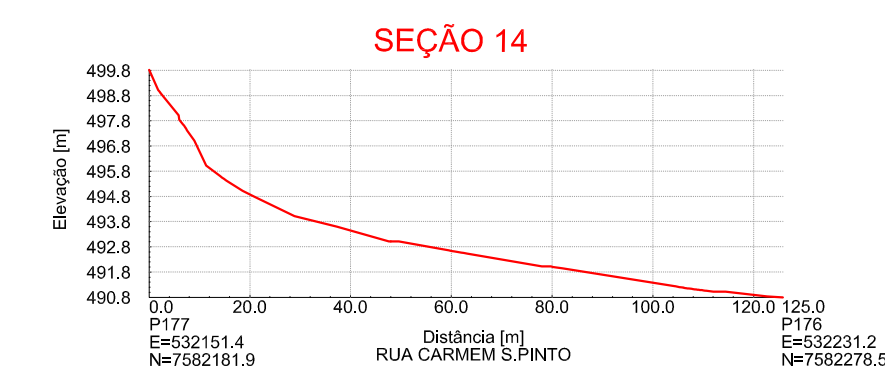
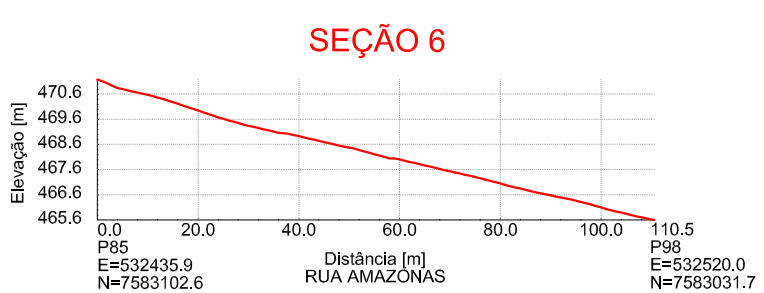
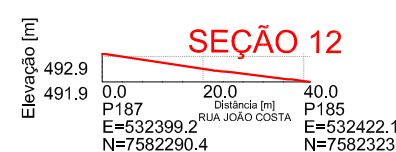
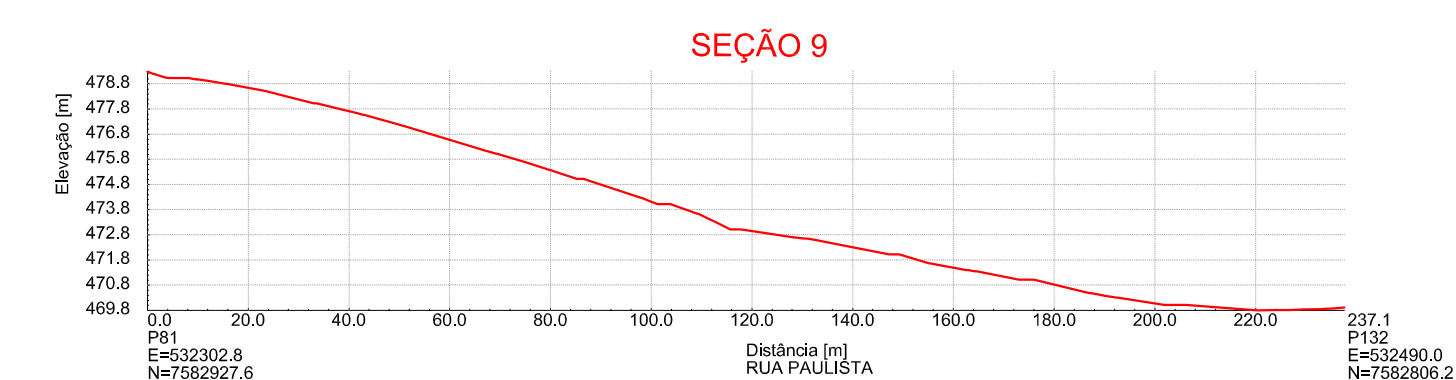
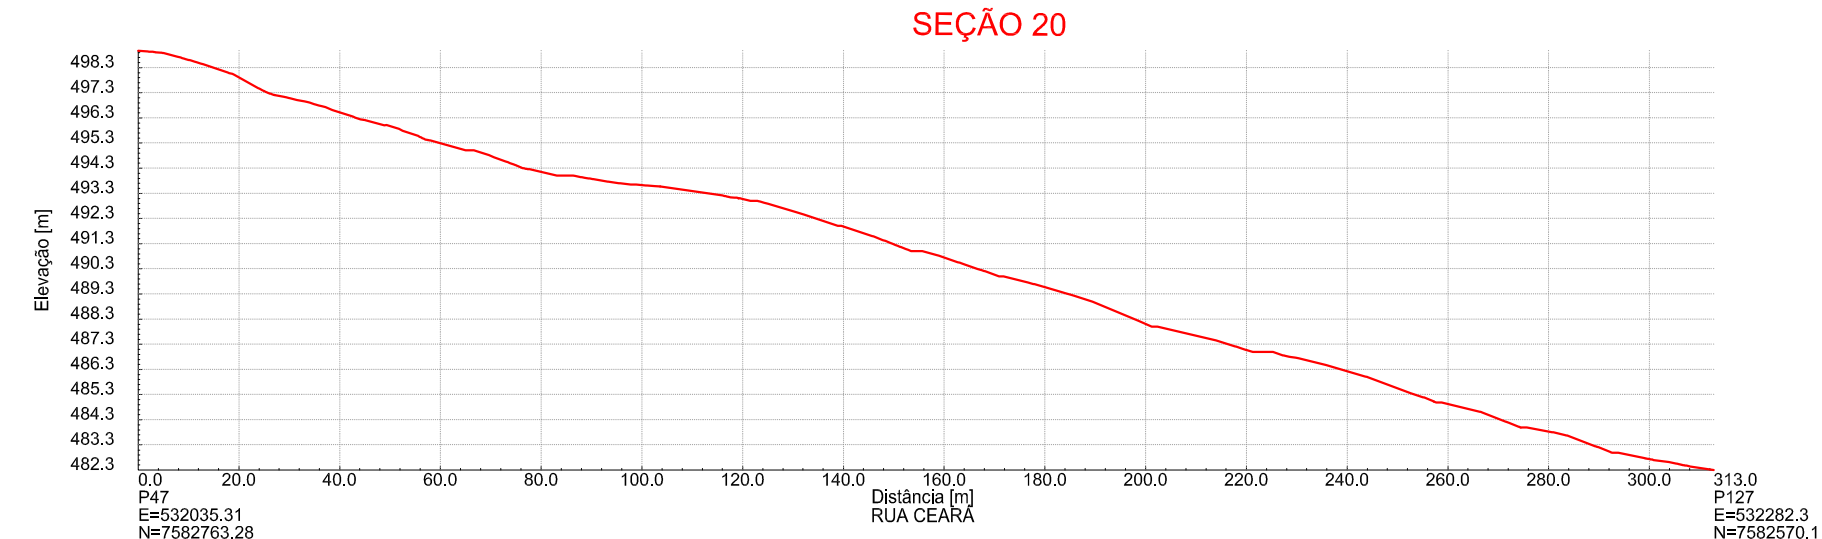
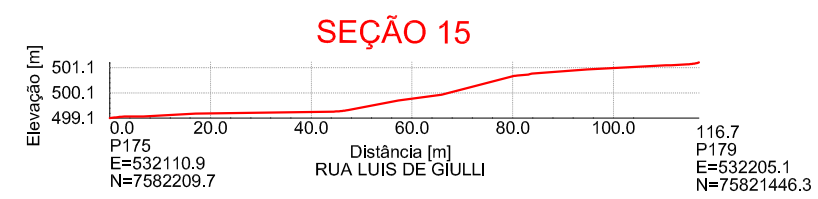
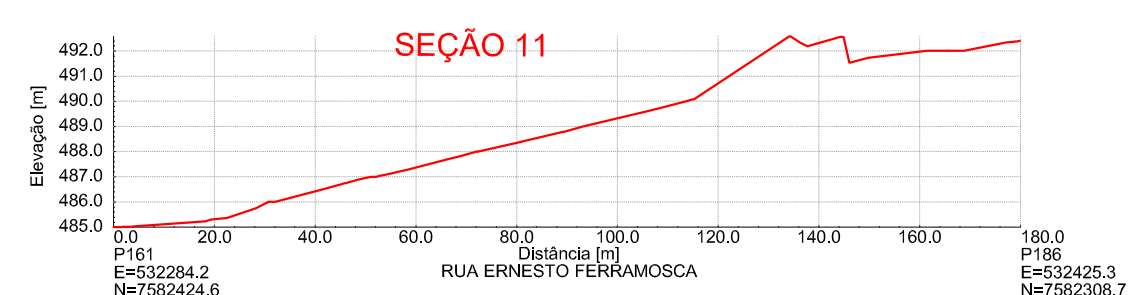
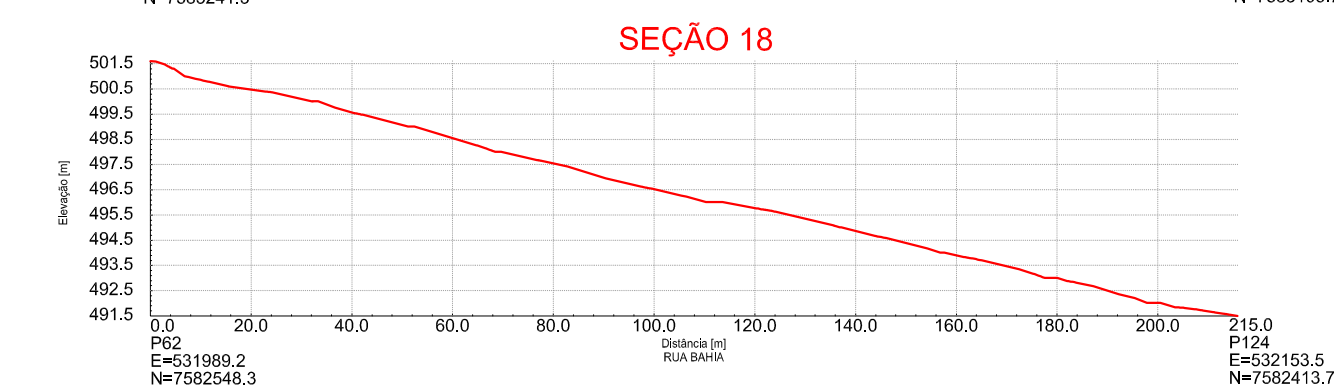
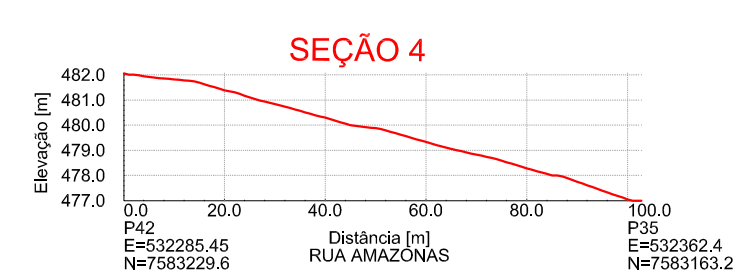
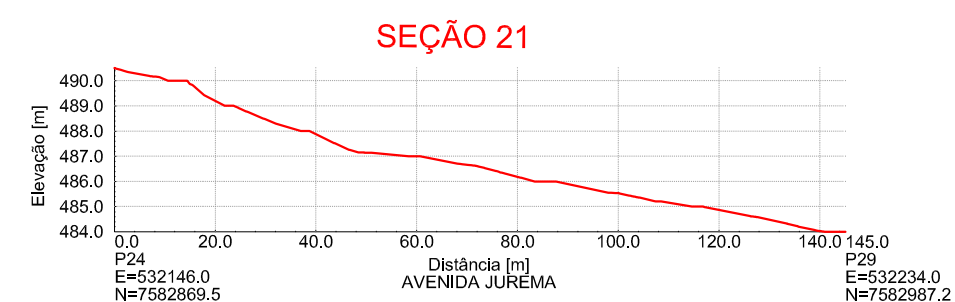
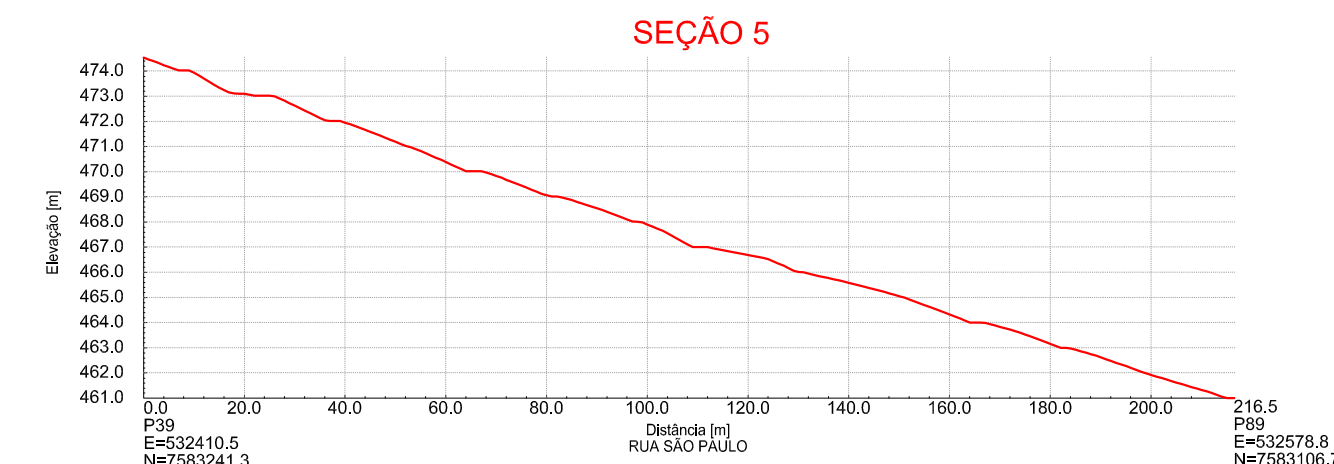
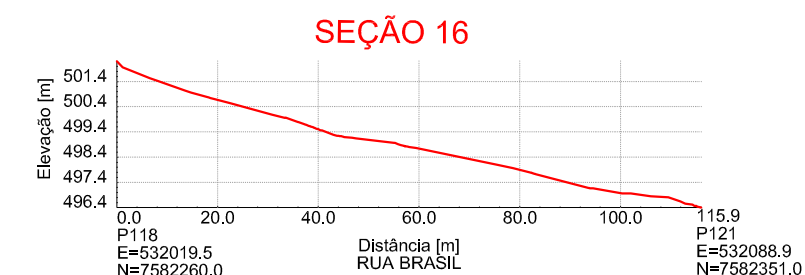


PERFIL LONGITUDINAL DE RUA

PERFIL LONGITUDINAL DE GALERIA A SER IMPLANTADA

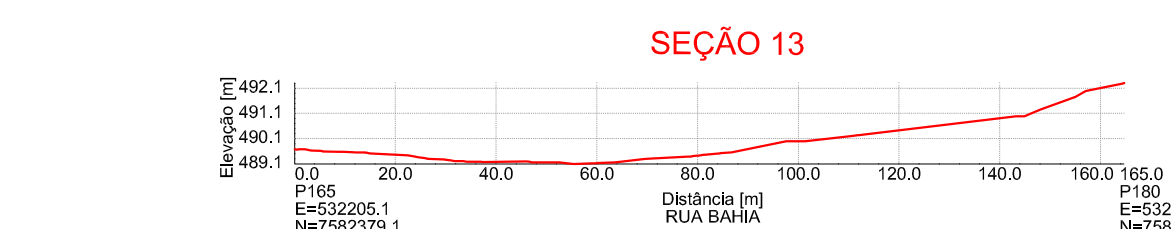

TÍTULO: PERFIL LONGITUDINAL DE REDE DE DRENAGEM	
PROJETO: PLANO DE DRENAGEM URBANA DE IACRI	
ENDEREÇO/MUNICÍPIO: MUNICÍPIO DE IACRI	
ÁREA ESTIMADA DO LEVANTAMENTO 2,75km ²	FOLHA: 02/02
CONTRATANTE PREFEITURA MUNICIPAL DE IACRI	
ESCALA HORIZONTAL: 1:1 ESCALA VERTICAL: 1:5 ESCALA NOMINAL: 1:1.500 DATA: JUNHO/2015	
ELABORAÇÃO:	CAMPO: INOEL MORAES CÁLCULO: CELSO GIAMPÁ DESENHO: ALLYNE SILVA DAMACENA
RESPONSÁVEIS TÉCNICOS: RODRIGO ANÉSIO DAINEZ Eng. Cartógrafo – CREA: 5061175306	
 Rua Júlio González, 132 - Barra Funda São Paulo-SP Tel: (011) 3140-8990 Site: www.medralgeo.com.br	