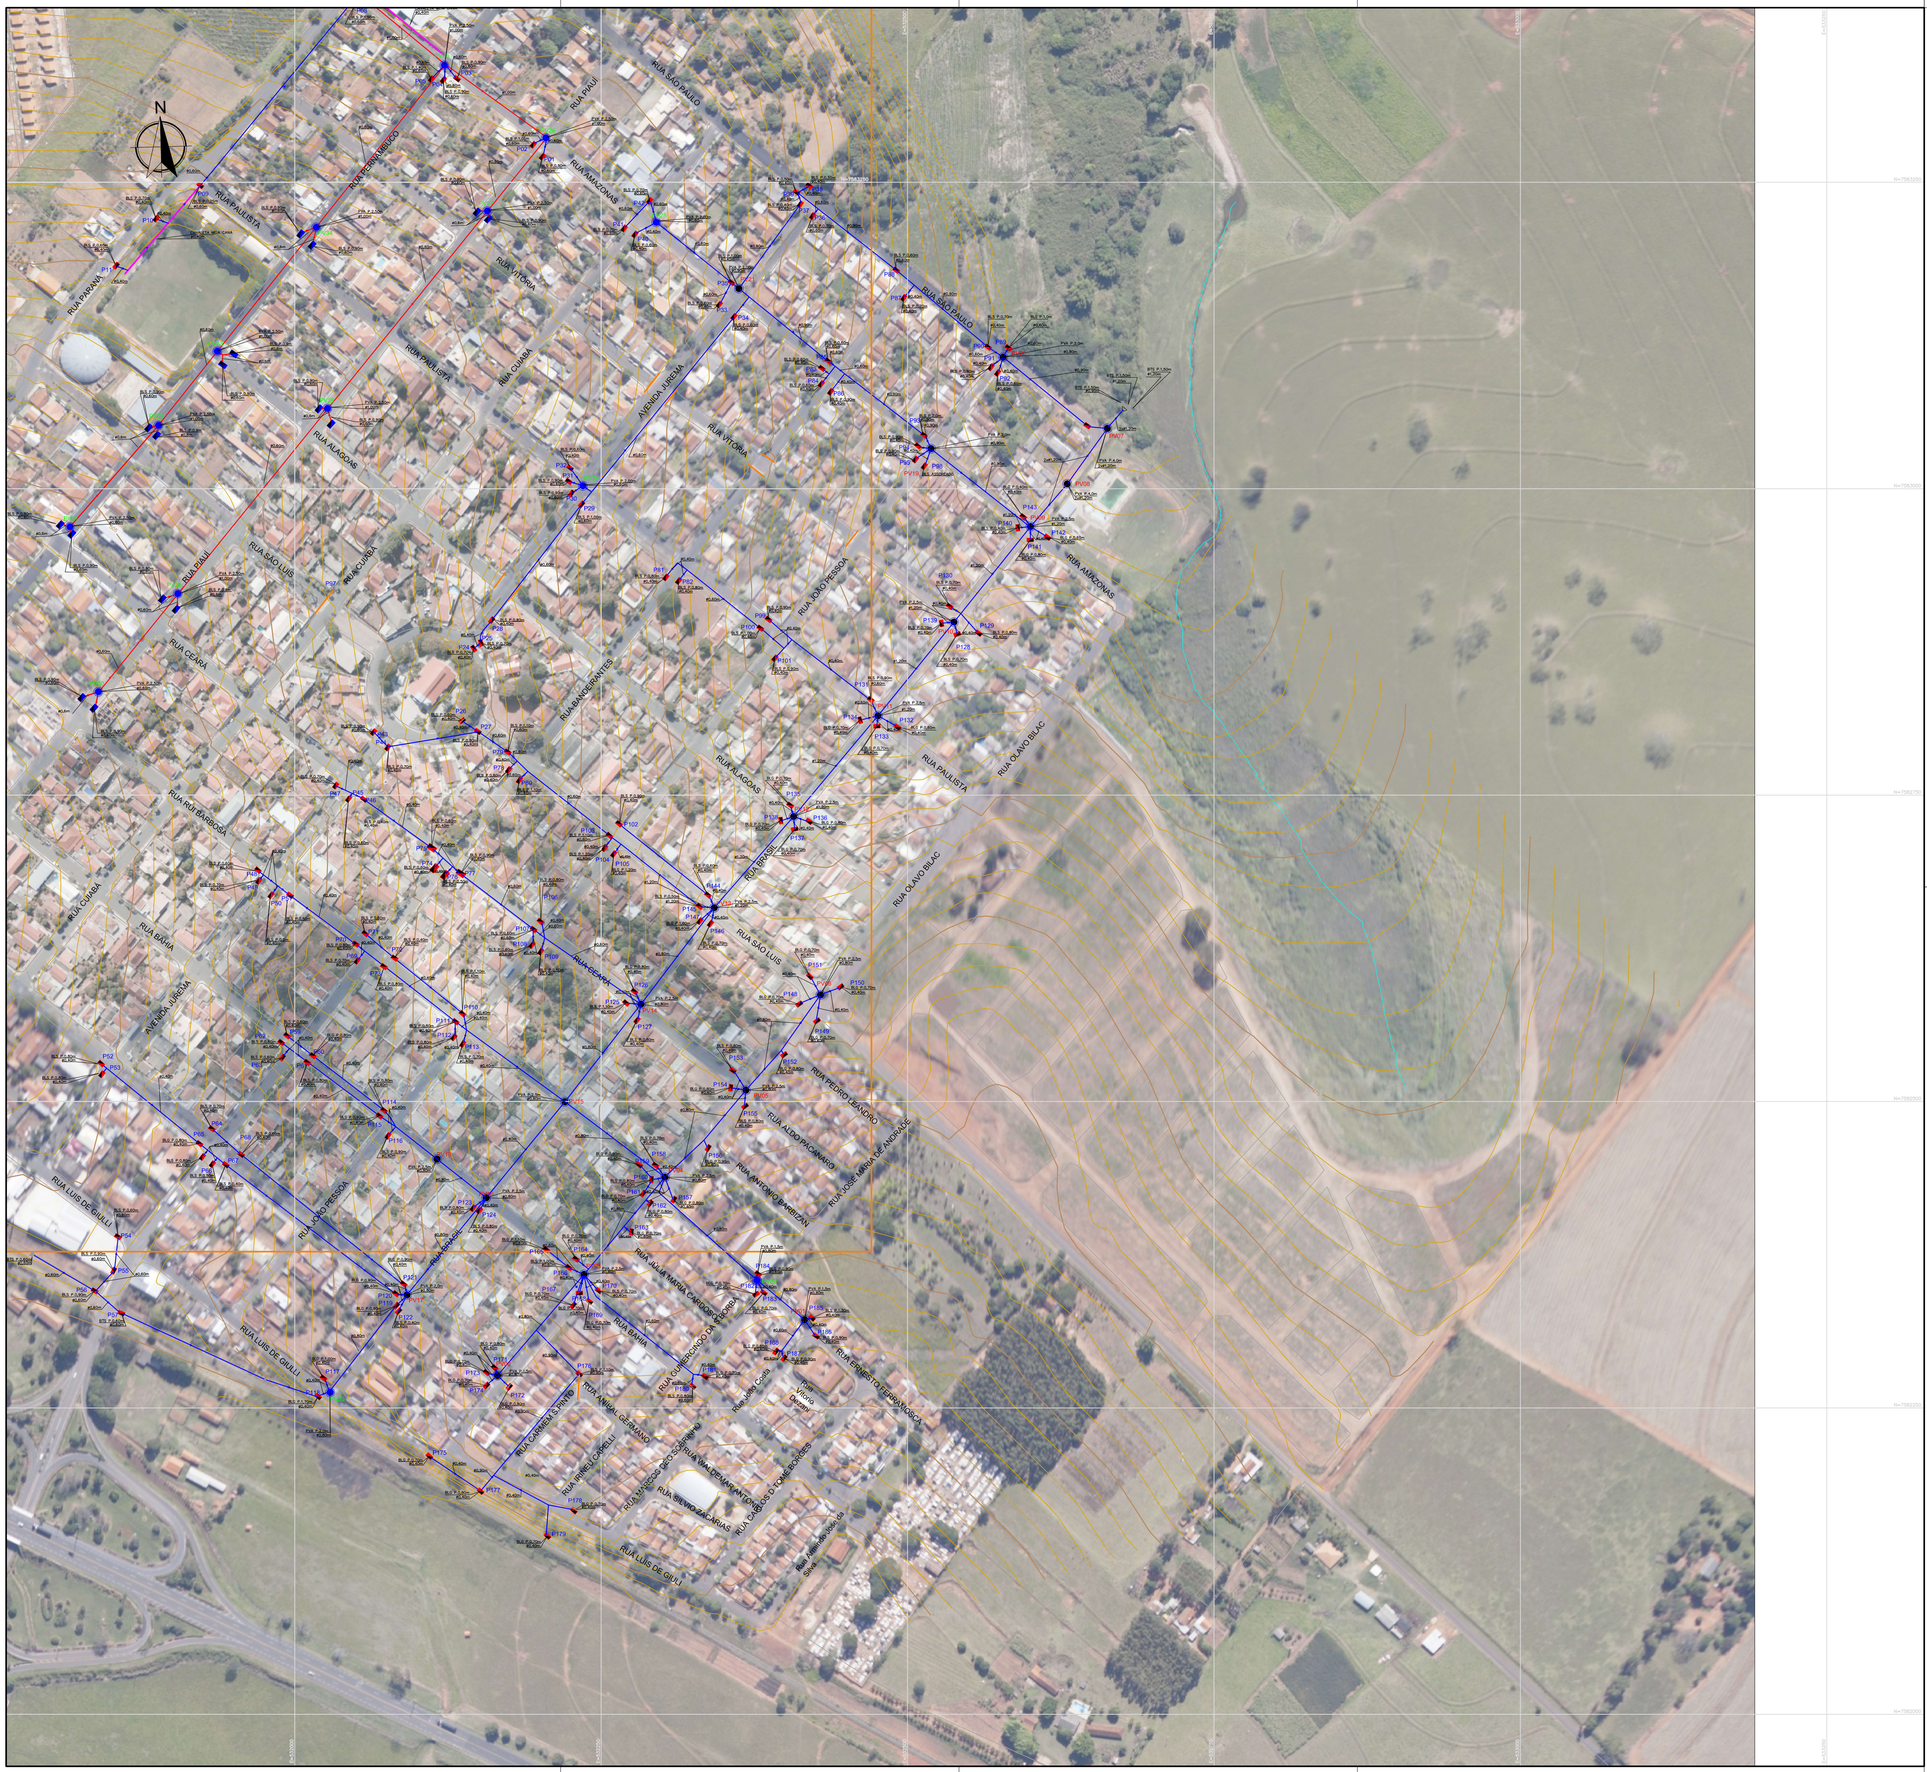


## LEGENDA

- CURVAS DE NIVEL (515 / 510)
- BOCA DE LOBO EXISTENTE
- PV EXISTENTE (PV04)
- VALA DE TERRA
- VALETA EXISTENTE
- DRENAGEM EXISTENTE
- CANALETA
- HIDROGRAFIA
- NÚMERO DO DISPOSITVO (P50)
- BOCA DE LOBO PLANEJADO
- PV PLANEJADO (PV23)
- DRENAGEM PLANEJADO
- BUEIRO TUBOLAR

Tipo de dispositivo
Profundidade
BLS P.0,90m P50
ø0,60m
Diâmetro

BLS = BOCA DE LOBO SIMPLES
BLG = BOCA DE LOBO GRANDE
BTS = BUEIRO TUBOLAR SIMPLES
BTD = BUEIRO TUBOLAR DUPLO

## ARTICULAÇÃO

TITULO:
PROJETO BÁSICO DE REDE DE DRENAGEM

PROJETO:
PLANO DE DRENAGEM URBANA DE IACRI

ENDEREÇO/MUNICÍPIO:
MUNICIPIO DE IACRI

ÁREA ESTIMADA DO LEVANTAMENTO: 2,75km²

FOLHA: 02/02

CONTRATANTE
PREFEITURA MUNICIPAL DE IACRI

ESCALA NOMINAL: 1: 2.500

DATA: JUNHO/2015

IACRI PREFEITURA MUNICIPAL

ELABORAÇÃO:
CAMPO: INOEL MORAES
CÁLCULO: CELSO GIAMPÁ
DESENHO: ALLYNE SILVA DAMACENA

RESPONSÁVEIS TÉCNICOS:

RODRIGO ANÉSIO DAINEZ
Eng. Cartógrafo – CREA: 5061175306

MEDRAL Geotecnologias desde 1991
Rua Júlio Gonzalez, 132 – Barra Funda
São Paulo–SP Tel: (011) 3140–8950
Site: www.medralgeo.com.br